


PLANTA BAJA

ESC 1:100


PARED A DERROCAR
 PARED NUEVA

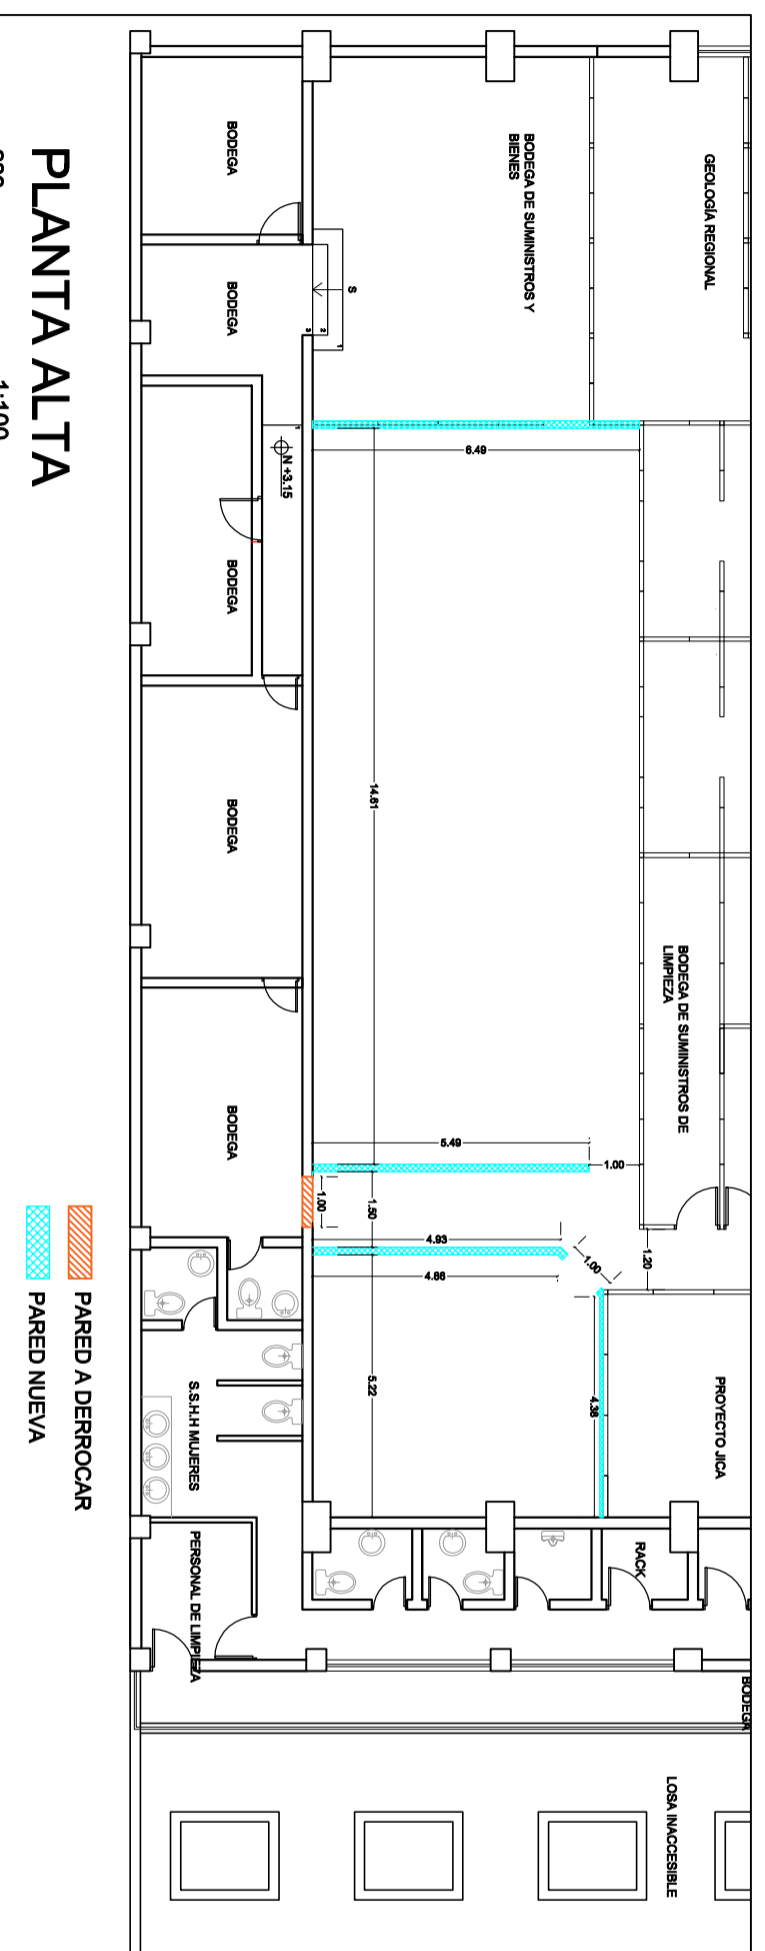

PLANTA ALTA

ESC 1:100

PARED A DERROCAR
 PARED NUEVA

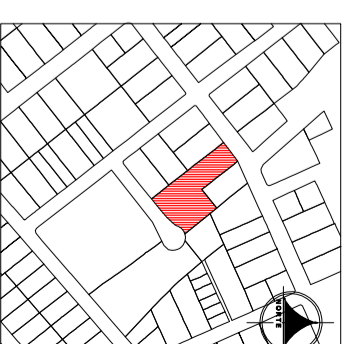

AREA A INTERVENIR



INSTITUTO DE INVESTIGACIÓN GEOLOGICA Y ENERGÉTICO



UBICACIÓN: Calle de las Malvas E-15-142 Y Calle de Los Perales (ceder Montserrat, Quito)

PROYECTO: REPOSITORIO GEOLOGICO NACIONAL PARA EL DESARROLLO DEL PROYECTO DE INVESTIGACION GEOLOGICA Y DISPONIBILIDAD DE OCURRENCIAS MINERALES EN EL TERRITORIO ECUATORIANO

CONTENIDO: PLANTA BAJA Y ALTA
PAREDES NUEVAS Y PAREDES A DERROCAR
ESCALA 1:75

REPRESENTANTE LEGAL: REPRESENTANTE LEGAL

FECHA: MAYO 2024

No. PRECIO: 23719

CLAVE CATASTRAL: 11709100030000000000

Vicente Sebastián Espinosa Rivasandrea DIRECTOR EJECUTIVO

PROPIETARIO: TECNICO

Instituto de Investigación Geológica y Energético R.U.C. 1708156250001

Gabriela Zuquille Cárdenas C.I. 1708773757

ESCALA: INDICADAS UBICACION: MONTESERRIN QUITO - PICHINCHA COD. LAMINA: AI LAMINA: 3

SEALOS MUNICIPALES