



PLANTA BAJA
 ESC 1:100
AREA A INTERVENIR 363.82m²

ACABADO EN PISOS
 ESCALA 1 : 100

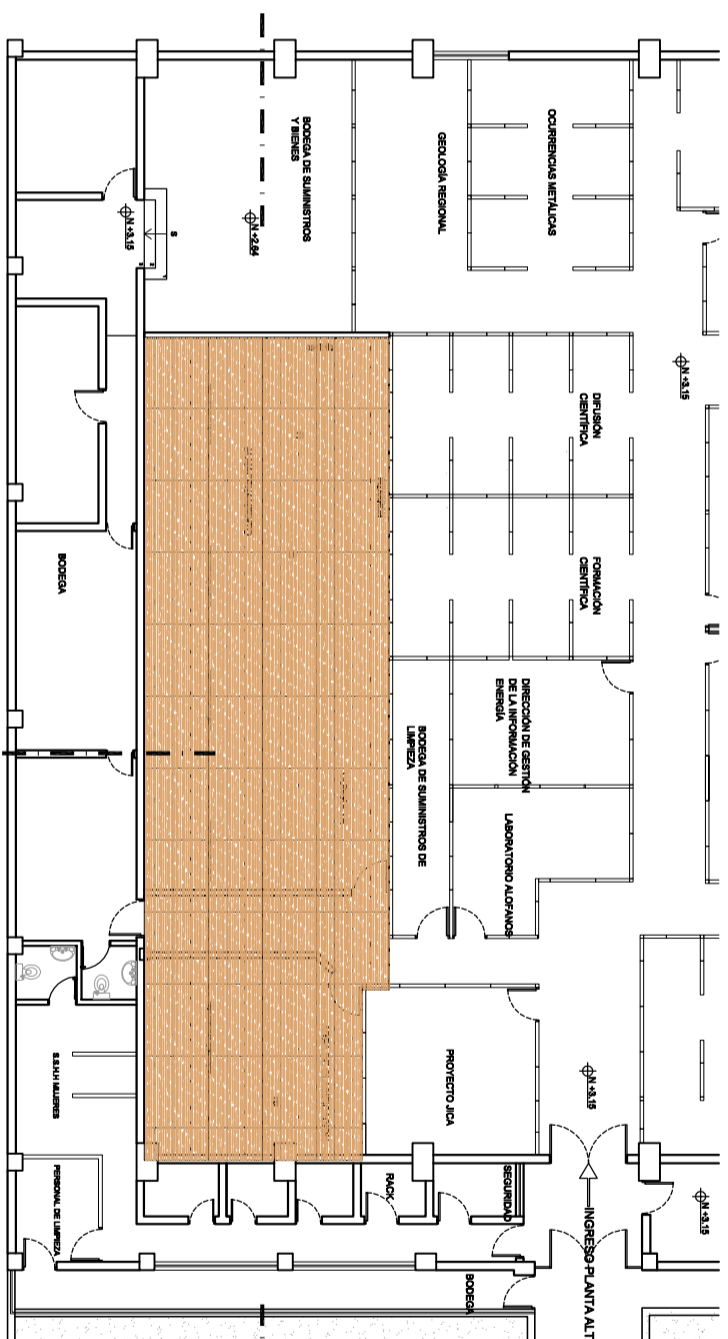


PLANTA ALTA
 ESC 1:100
AREA A INTERVENIR 159.04m²

ACABADO EN PISOS
 ESCALA 1 : 100

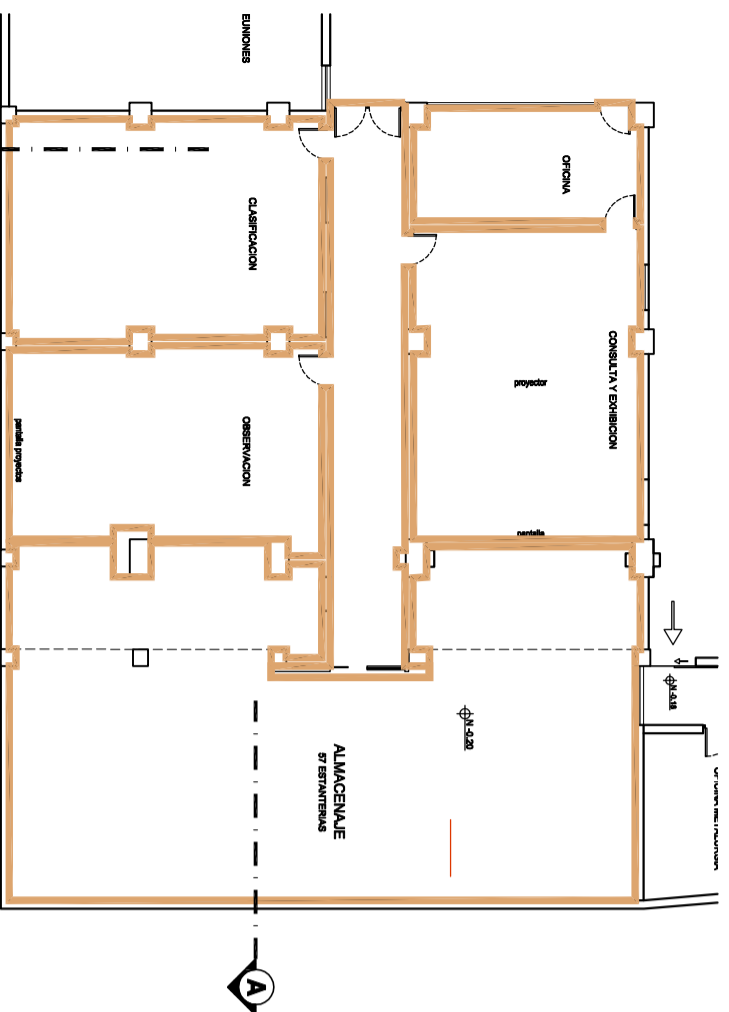

PLANTA BAJA
 ESC 1:100
AREA A INTERVENIR 363.82m²

ACABADO PAREDES
 ESCALA 1 : 100

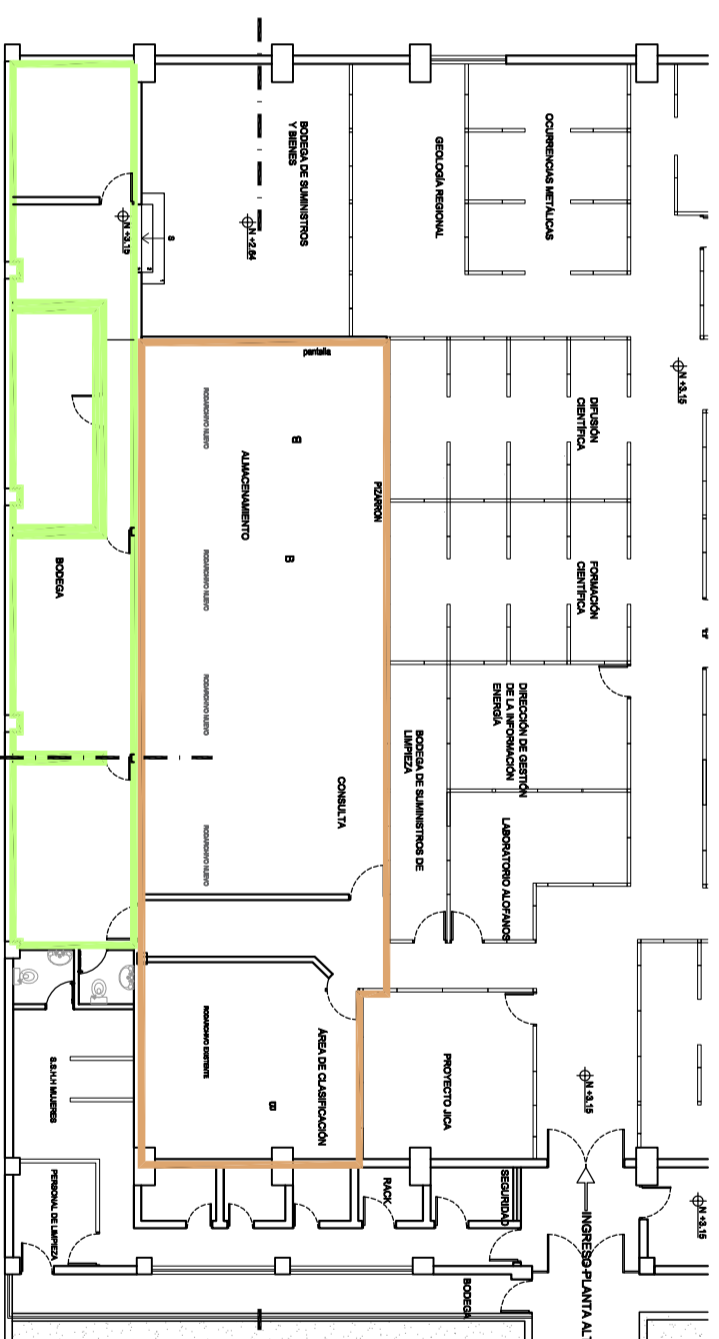

PLANTA ALTA
 ESC 1:100
AREA A INTERVENIR 159.04m²

ACABADO PAREDES
 ESCALA 1 : 100

LEYENDA SÍMBOLOS - ACABADOS INTERIOR	
	PORCELANATO DE 0.20 X 1.20
	PISO INDUSTRIAL POLIURETANO
	CIELO BAJO PVC 60 X 60
	CIELO BAJO DE CARTON YESO, TIPO BOARD, incluye pintura y estucado
	PINTURA ESMALTE MATE
	PINTURA ECOLÓGICA CON GRATEMO

INSTITUTO DE INVESTIGACIÓN GEOLÓGICA Y ENERGÉTICO

UBICACIÓN: Calle de las Haldas, E15-142 y Calle de Las Paredes (Sector Montserrat, Quito)

PROYECTO: REPOSICIÓN DEL PROYECTO DE INVESTIGACIÓN GEOLÓGICA Y DISPONIBILIDAD DE OCURRENCIAS MINERALES EN EL TERRITORIO ECUATORIANO

CONTENIDO: ACABADOS EN PISOS Y PAREDES

REPRESENTANTE LEGAL:

FECHA: MAYO 2024
 No. PRECIO: 23719
 CLAVE CATASTRAL: 1170910003000000000

PROPIETARIO: VICENTE SABAIDIN ESPINOZA RIVEROLEIRA
 DIRECCIÓN EJECUTIVA

PROPIETARIO: ARI GABRIELA ZUQUILLO CÁRDENAS
 COD. LAMINA: C.I. 1708773157

ESCALA: UBICACIÓN: MONTESERRÍN QUITO - PICHINCHA
 INDICADAS: COD. LAMINA: AD-AC LAMINA: 1/2

SELLOS MUNICIPALES