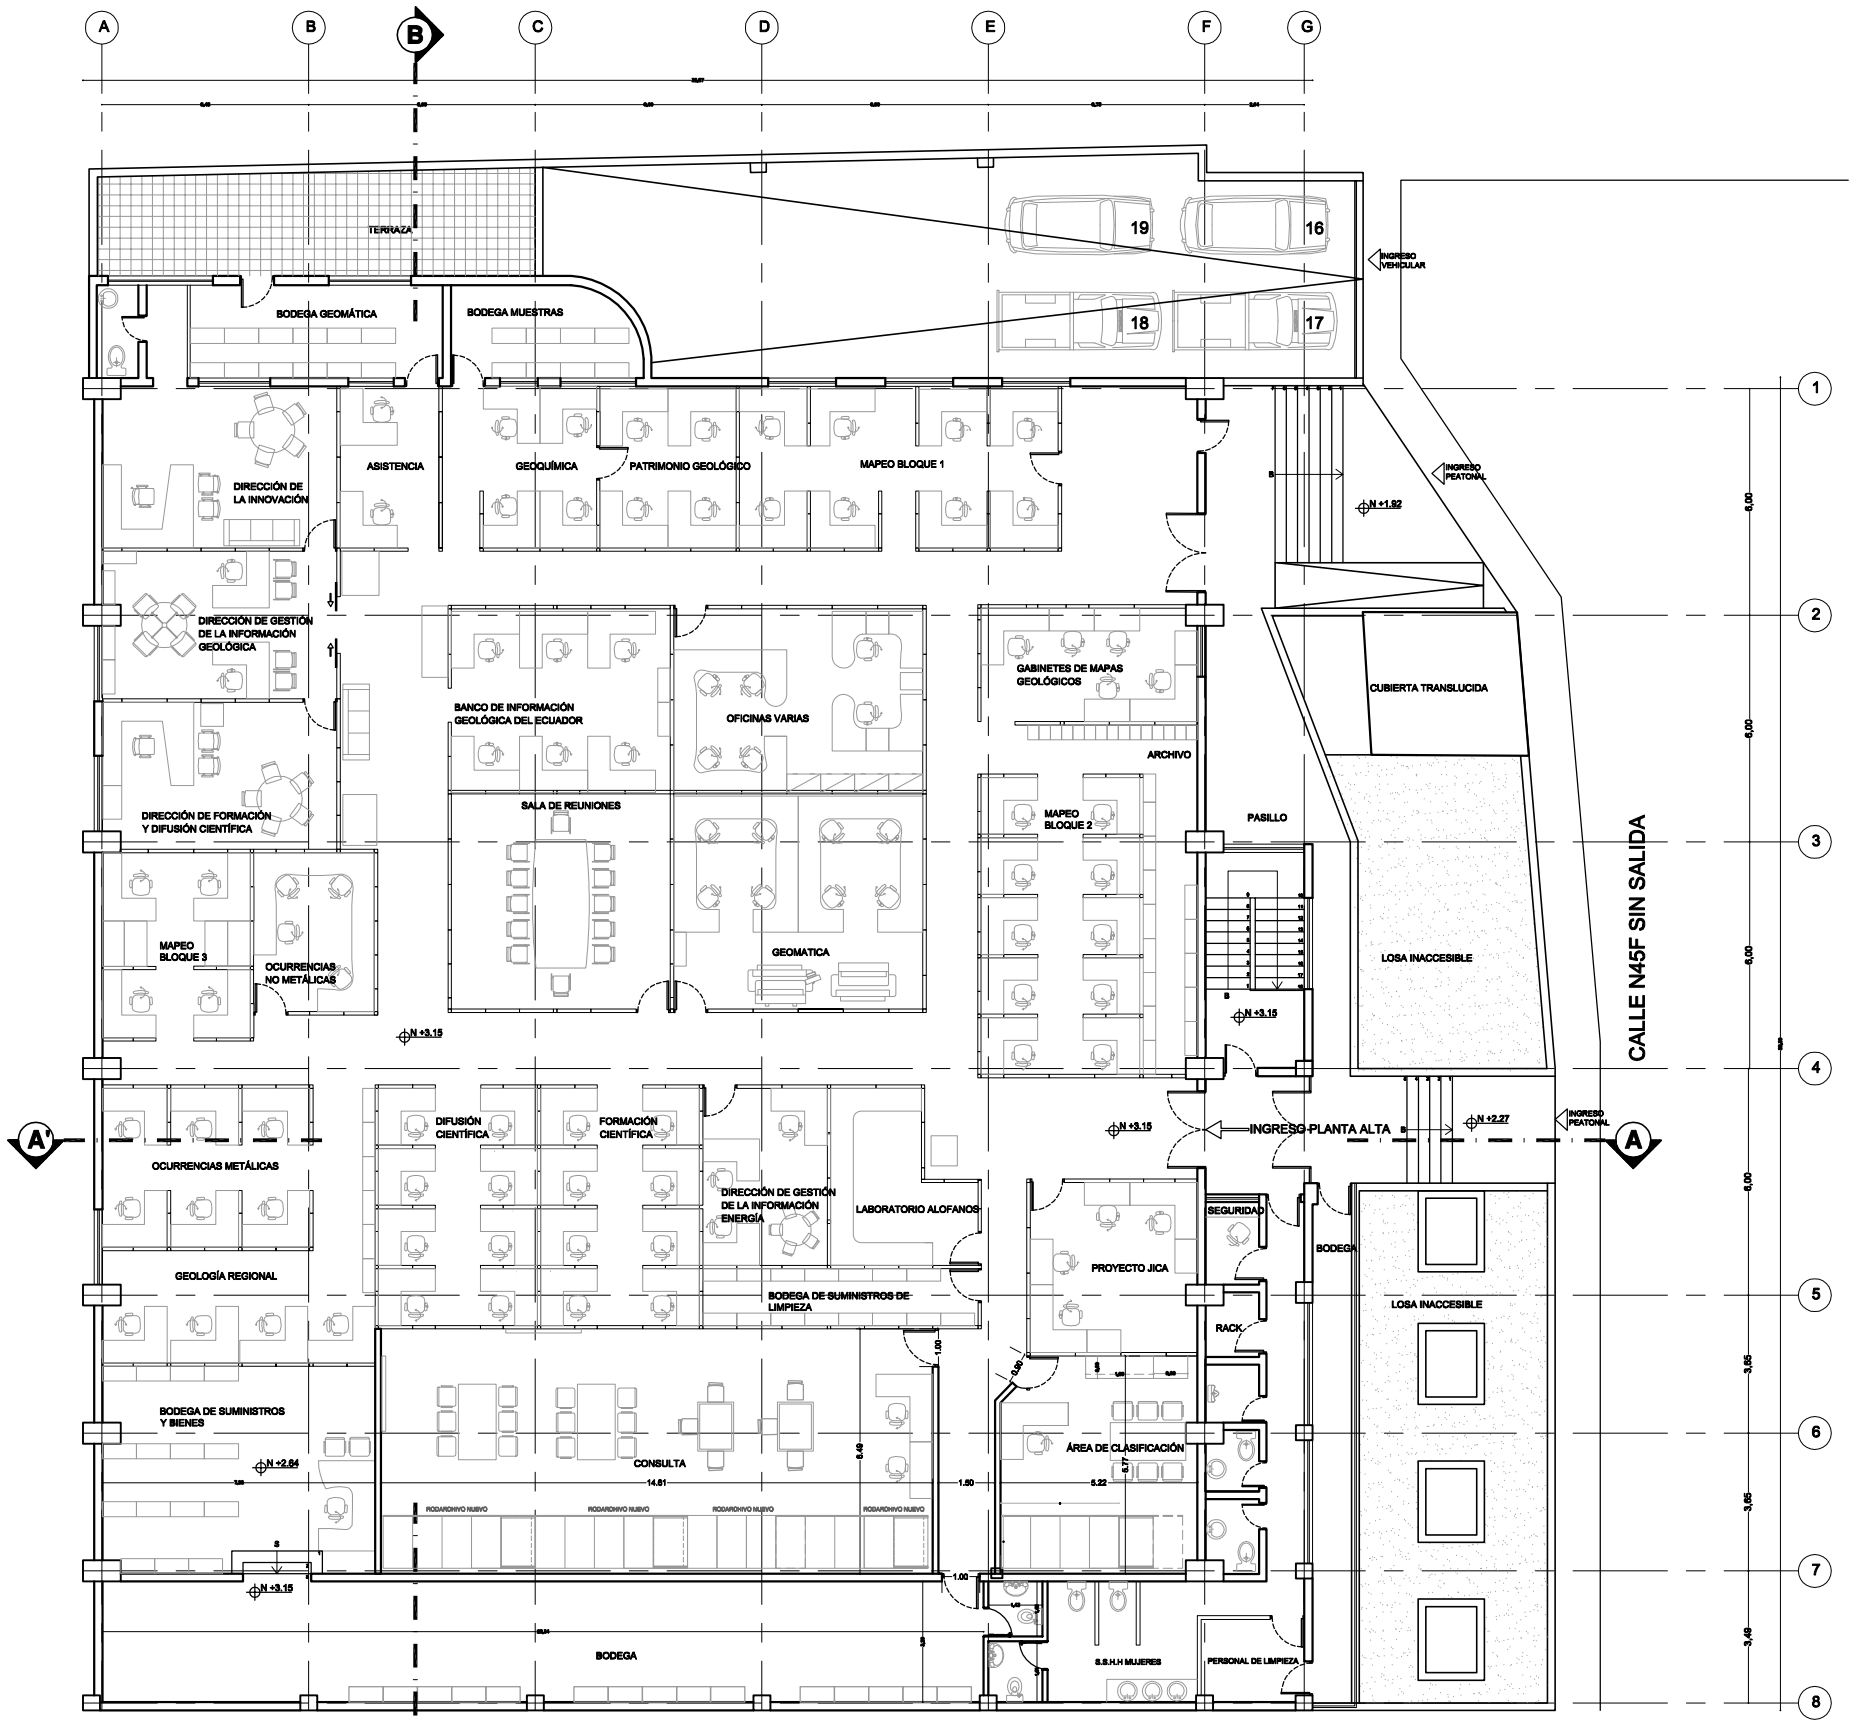

PLANTA ALTA

esc ——————— 1:100

ÁREA A INTERVENIR 159.04m²

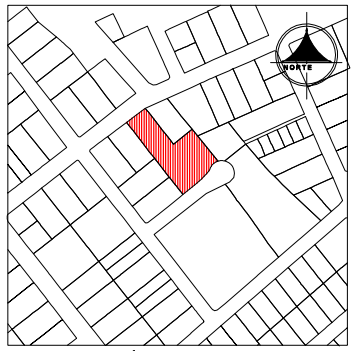

UBICACIÓN DEL PREDIO

esc ——— S/N ———

ÁREA A INTERVENIR

EL NUEVO ECUADOR

Instituto de Investigación Geológico y Energético

INSTITUTO DE INVESTIGACIÓN GEOLÓGICO Y ENERGÉTICO

UBICACIÓN: Calle de las Malvas E 15-142 y Calle de Los Perales (sector Monteserrín, Quito)

PROYECTO:

REPOSITORIO GEOLÓGICO NACIONAL PARA EL DESARROLLO DEL PROYECTO DE INVESTIGACIÓN GEOLÓGICA Y DISPONIBILIDAD DE OCURRENCIAS MINERALES EN EL TERRITORIO ECUATORIANO

CONTENIDO:

PROPUESTA
PLANTA ALTA CON MOBILAIIRIO

REPRESENTANTE LEGAL:

Vicente Sebastián Espinosa Rivadeneira
DIRECTOR EJECUTIVO

FECHA: MAYO 2024

No. PREDIO: 23719

CLAVE CATASTRAL: 1170910003000000000

PROPIETARIO:

Instituto de Investigación Geológico y Energético
R.U.C. 1768155230001

TECNICO:

Gabriela Zuquillo Cárdenas
C.I. 1708773757

ESCALA:	UBICACION:	COD. LAMINA:	LAMINA:
INDICADAS	MONTESERRÍN QUITO - PICHINCHA	A	2 / 3

SELLOS MUNICIPALES:

VICENTE SEBASTIAN ESPINOZA ECHEVERRIA

Firmado por:
GABRIELA ALEJANDRA ZUQUILLO CARDENAS